
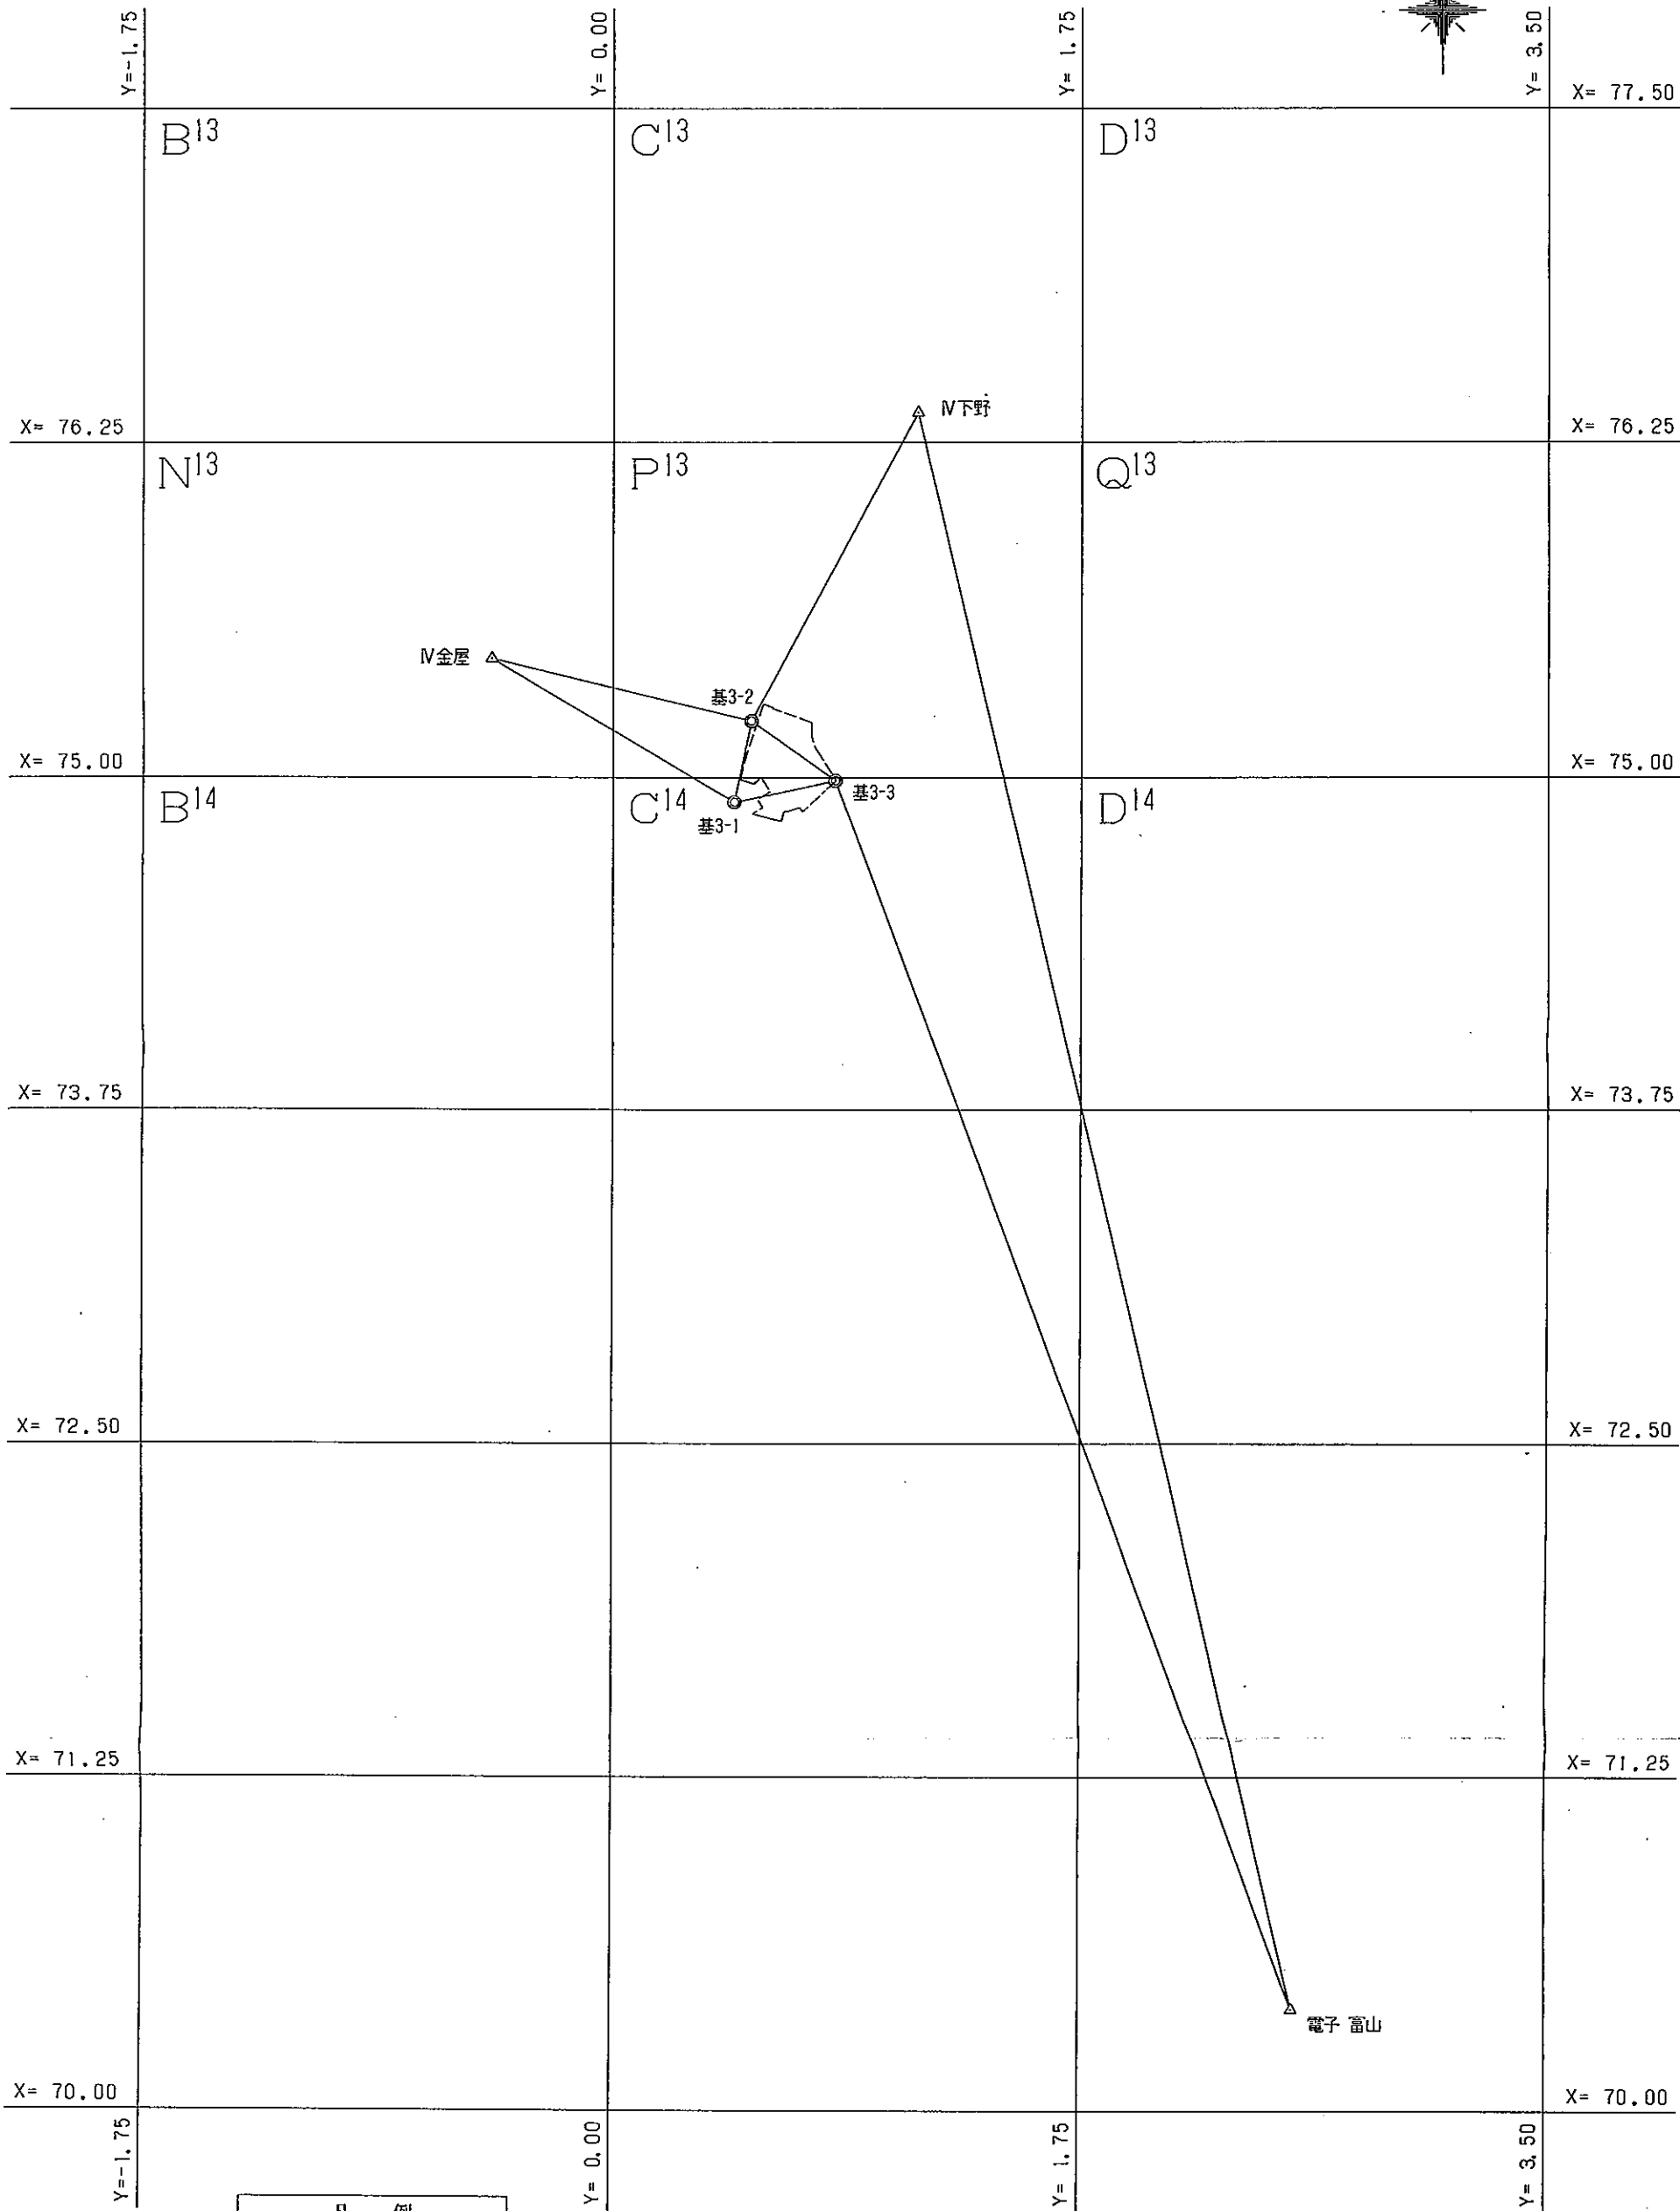


富山市婦中町田島土地区画整理事業(個人施行)

3 級 基 準 点 網 図 縮 尺 1:25,000

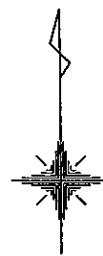

凡 例	
△	基 準 三 角 点
●	3 級 基 準 点
----	調 査 区 域 界

作業年度	作業種類	測量方式	座標系記号	測量計画機関	測量作業機関
平成20年度	3級基準点	スタティック	VII 系	富山市婦中町田島土地区画整理事業 施行者 オダケホーム株式会社	株式会社創和設計

基準点成果表

(AREA 7)

3級基準点 基 3-1

B	36 40 30.4261 //	X	^m 74907.216 //
L	137 10 18.2486 //	Y	453.073 //
N	-0 0 10.90 //	H	11.900 //
		ジオイド高	38.458 //

視準点の名称	平均方向角	距 離	備 考
		縮尺係数 0.999900 //	
32 3-2	11 43 40.9 //	真 数 ^m 311.929 //	
33 3-3	77 49 50.9 //	386.273 //	
303 四等 金屋	300 44 46.0 //	1053.068 //	
埋標型式	地 上	地 下 屋 上	標識番号
		標 石 金属標	3-1 //
GPS 測量による.			

基準点成果表

(AREA 7)

3 級基準点 基 3-2

B	36 40 40.3340 //	X	75212.603 ^m //
L	137 10 20.8029 //	Y	516.471 //
N	-0 0 12.43 //	H	11.408 //
		ジオイド高	38.443 //

視準点の名称	平均方向角	距 離		備 考		
		縮尺係数 0.999900 //				
302 四等 下野	28 22 22.3 //	真 数 1306.895 ^m //				
33 3-3	125 29 8.9 //	385.858 //				
301 電子 富山	157 9 22.2 //	5241.642 //				
31 3-1	191 43 40.9 //	311.929 //				
303 四等 金屋	283 31 29.1 //	996.077 //				
埋標型式	地 上	地 下	屋 上	標識番号	標 看 金属標	3-2 //
GPS 測量による.						

基準点成果表

(AREA 7)

3 級基準点 基 3-3

B	36 40 33.0667 //	X	^m 74988.634 //
L	137 10 33.4559 //	Y	830.628 //
N	-0 0 19.98 //	H	10.654 //
		ジオイド高	38.463 //

視準点の名称	平均方向角	距離	備考
		縮尺係数 0.999900 //	
302 四等 下野	12 35 25.1 //	真 数 ^m 1407.745 //	
301 電子 富山	159 31 2.2 //	4917.419 //	
31 3-1	257 49 50.9 //	386.273 //	
32 3-2	305 29 8.9 //	385.858 //	
埋標型式	地上	地下 屋上	標識番号
		標石 金属標	3 - 3 //

GPS 測量による。