
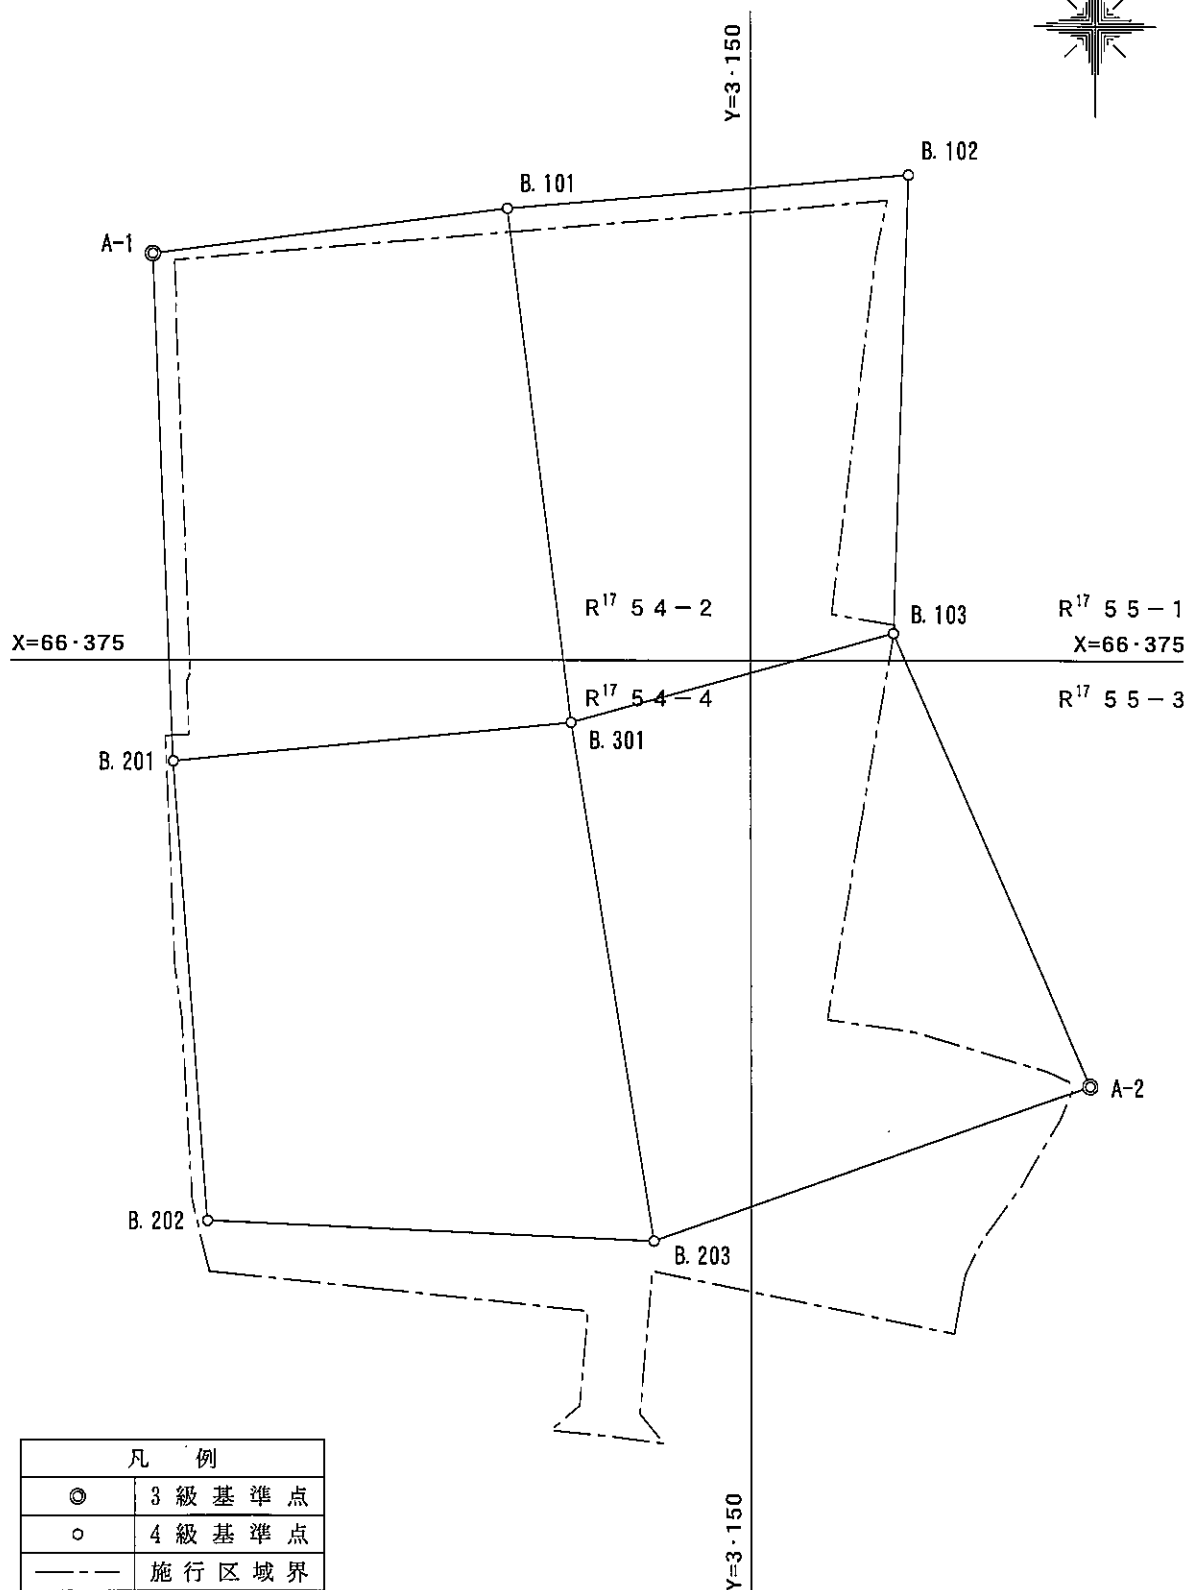


富山市上大久保第一土地区画整理事業

4 級 基 準 点 網 図 縮 尺 1:1,000

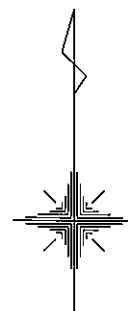

凡 例	
◎	3 級 基 準 点
○	4 級 基 準 点
---	施 行 区 域 界

作業年度	作業種類	座標系記号	測量計画機関	測量作業機関
平成27年度	4級基準点	VII 系	富山市上大久保第一土地区画整理事業 施行者 オダケホーム株式会社	株式会社創和設計

基準点成果表

(座標系 7)

4級基準点 () B. 101

緯度 36 35 55.5298 X 66 434.872

経度 137 12 05.4546 Y 3 117.833

真北方向角 -0 01 14.8 H 73.646

ジオイド高 39.070

柱石長

視 準 点 の 名 称		平 均 方 向 角		距 離		備 考
				縮 尺 係 数		
		° ' "		0. 999900		
④ B. 102		85 09 59. 7		m 53. 318		
④ B. 301		172 55 01. 4		68. 630		
A-1		262 42 58. 8		47. 317		
埋 標 型 式	地上			標 識 番 号	その他	

基準点成果表

(座標系 7)

4級基準点 () B.101

緯度 36 35 55.5298 X 66 434.872
 経度 137 12 05.4546 Y 3 117.833

真北方向角 -0 01 14.8 H 73.646

ジオイド高 39.070

柱石長

視 準 点 の 名 称		平 均 方 向 角		距 離		備 考
				縮 尺 係 数	0.999900	
④ B. 102 ④ B. 301 A-1		° ' " 85 09 59.7 172 55 01.4 262 42 58.8		m 53.318 68.630 47.317		
埋 標 型 式	地上			標 識 番 号	その他	

基準点成果表

(座標系 7)

4級基準点 () B. 102

緯度 36 35 55.6749 X 66 439.364^m
 経度 137 12 07.5922 Y 3 170.957

真北方向角 -0 01 16.1 H 73.012^m

ジオイド高 39.072
 柱石長

視準点の名称	平均方向角	距離係数		備考
		縮尺	係数	
		0.999900		
④ B. 103	181 54 26.4		60.794 ^m	
④ B. 101	265 09 59.7		53.318	
埋標型式	地上			
		標識番号	その他	

基準点成果表

(座標系 7)

4級基準点 () B. 103

緯度 36 35 53.7038 X 66 378.610^m
 経度 137 12 07.5099 Y 3 168.933

真北方向角 -0 01 16.0 H 73.110^m

ジオイド高 39.077
 柱石長

視準点の名称	平均方向角	距離係数		備考
		縮尺	係数	
		0.999900		
④ B. 102	1 54 26.4	60.794 ^m		
A-2	156 34 26.8	65.356		
④ B. 301	254 29 02.8	44.255		
埋標型式	地上		標識番号	その他

基準点成果表

(座標系 7)

4級基準点 () B. 201

緯度 36 35 53.1531 X 66 361.603^m
 経度 137 12 03.6745 Y 3 073.620

真北方向角 -0 01 13.7 H 74.777^m

ジオイド高 39.074
 柱石長

視準点の名称	平均方向角	距離		備考
		縮尺係数	離	
		0.999900		
④ B. 301	84 23 39.9		52.934 ^m	
④ B. 202	175 40 45.8		61.006	
A-1	357 41 14.8		67.333	
埋標型式	地上		標識番号	その他

基準点成果表

(座標系 7)

4級基準点 () B. 202

緯度 36 35 51.1796 X m 66 300.777
 経度 137 12 03.8585 Y 3 078.215

真北方向角 -0 01 13.8 H m 75.261

ジオイド高 39.079

柱石長

視準点の名称	平均方向角	距離係数		備考
		縮尺	係数	
		0.999900		
④ B. 203	92 32 43.8	m 59.056		
④ B. 201	355 40 45.8	61.006		
埋標型式	地上			
		標識番号	その他	

基準点成果表

(座標系 7)

4級基準点 () B. 203

緯度 36 35 51.0938 X 66 298.154 m
 経度 137 12 06.2321 Y 3 137.207

真北方向角 -0 01 15.3 H 75.123 m

ジオイド高 39.082

柱石長

視準点の名称	平均方向角	距離係数		備考
		縮尺	係数	
		0.999900		
A-2	70 26 56.9	61.244 m		
④ B. 202	272 32 43.8	59.056		
④ B. 301	350 57 52.8	69.488		
埋標型式	地上			
		標識番号	その他	

基準点成果表

(座標系 7)

4級基準点 () B. 301

緯度 36 35 53.3203 X m 66 366.773
 経度 137 12 05.7940 Y 3 126.295

真北方向角 -0 01 15.0 H m 74.790

ジオイド高 39.076
 柱石長

視準点の名称	平均方向角	距離係数		備考
		縮尺	係数	
		0.999900		
④ B. 103	74 29 02.8	m 44.255		
④ B. 203	170 57 52.8	69.488		
④ B. 201	264 23 39.9	52.934		
④ B. 101	352 55 01.4	68.630		
埋標型式	地上		標識番号	その他