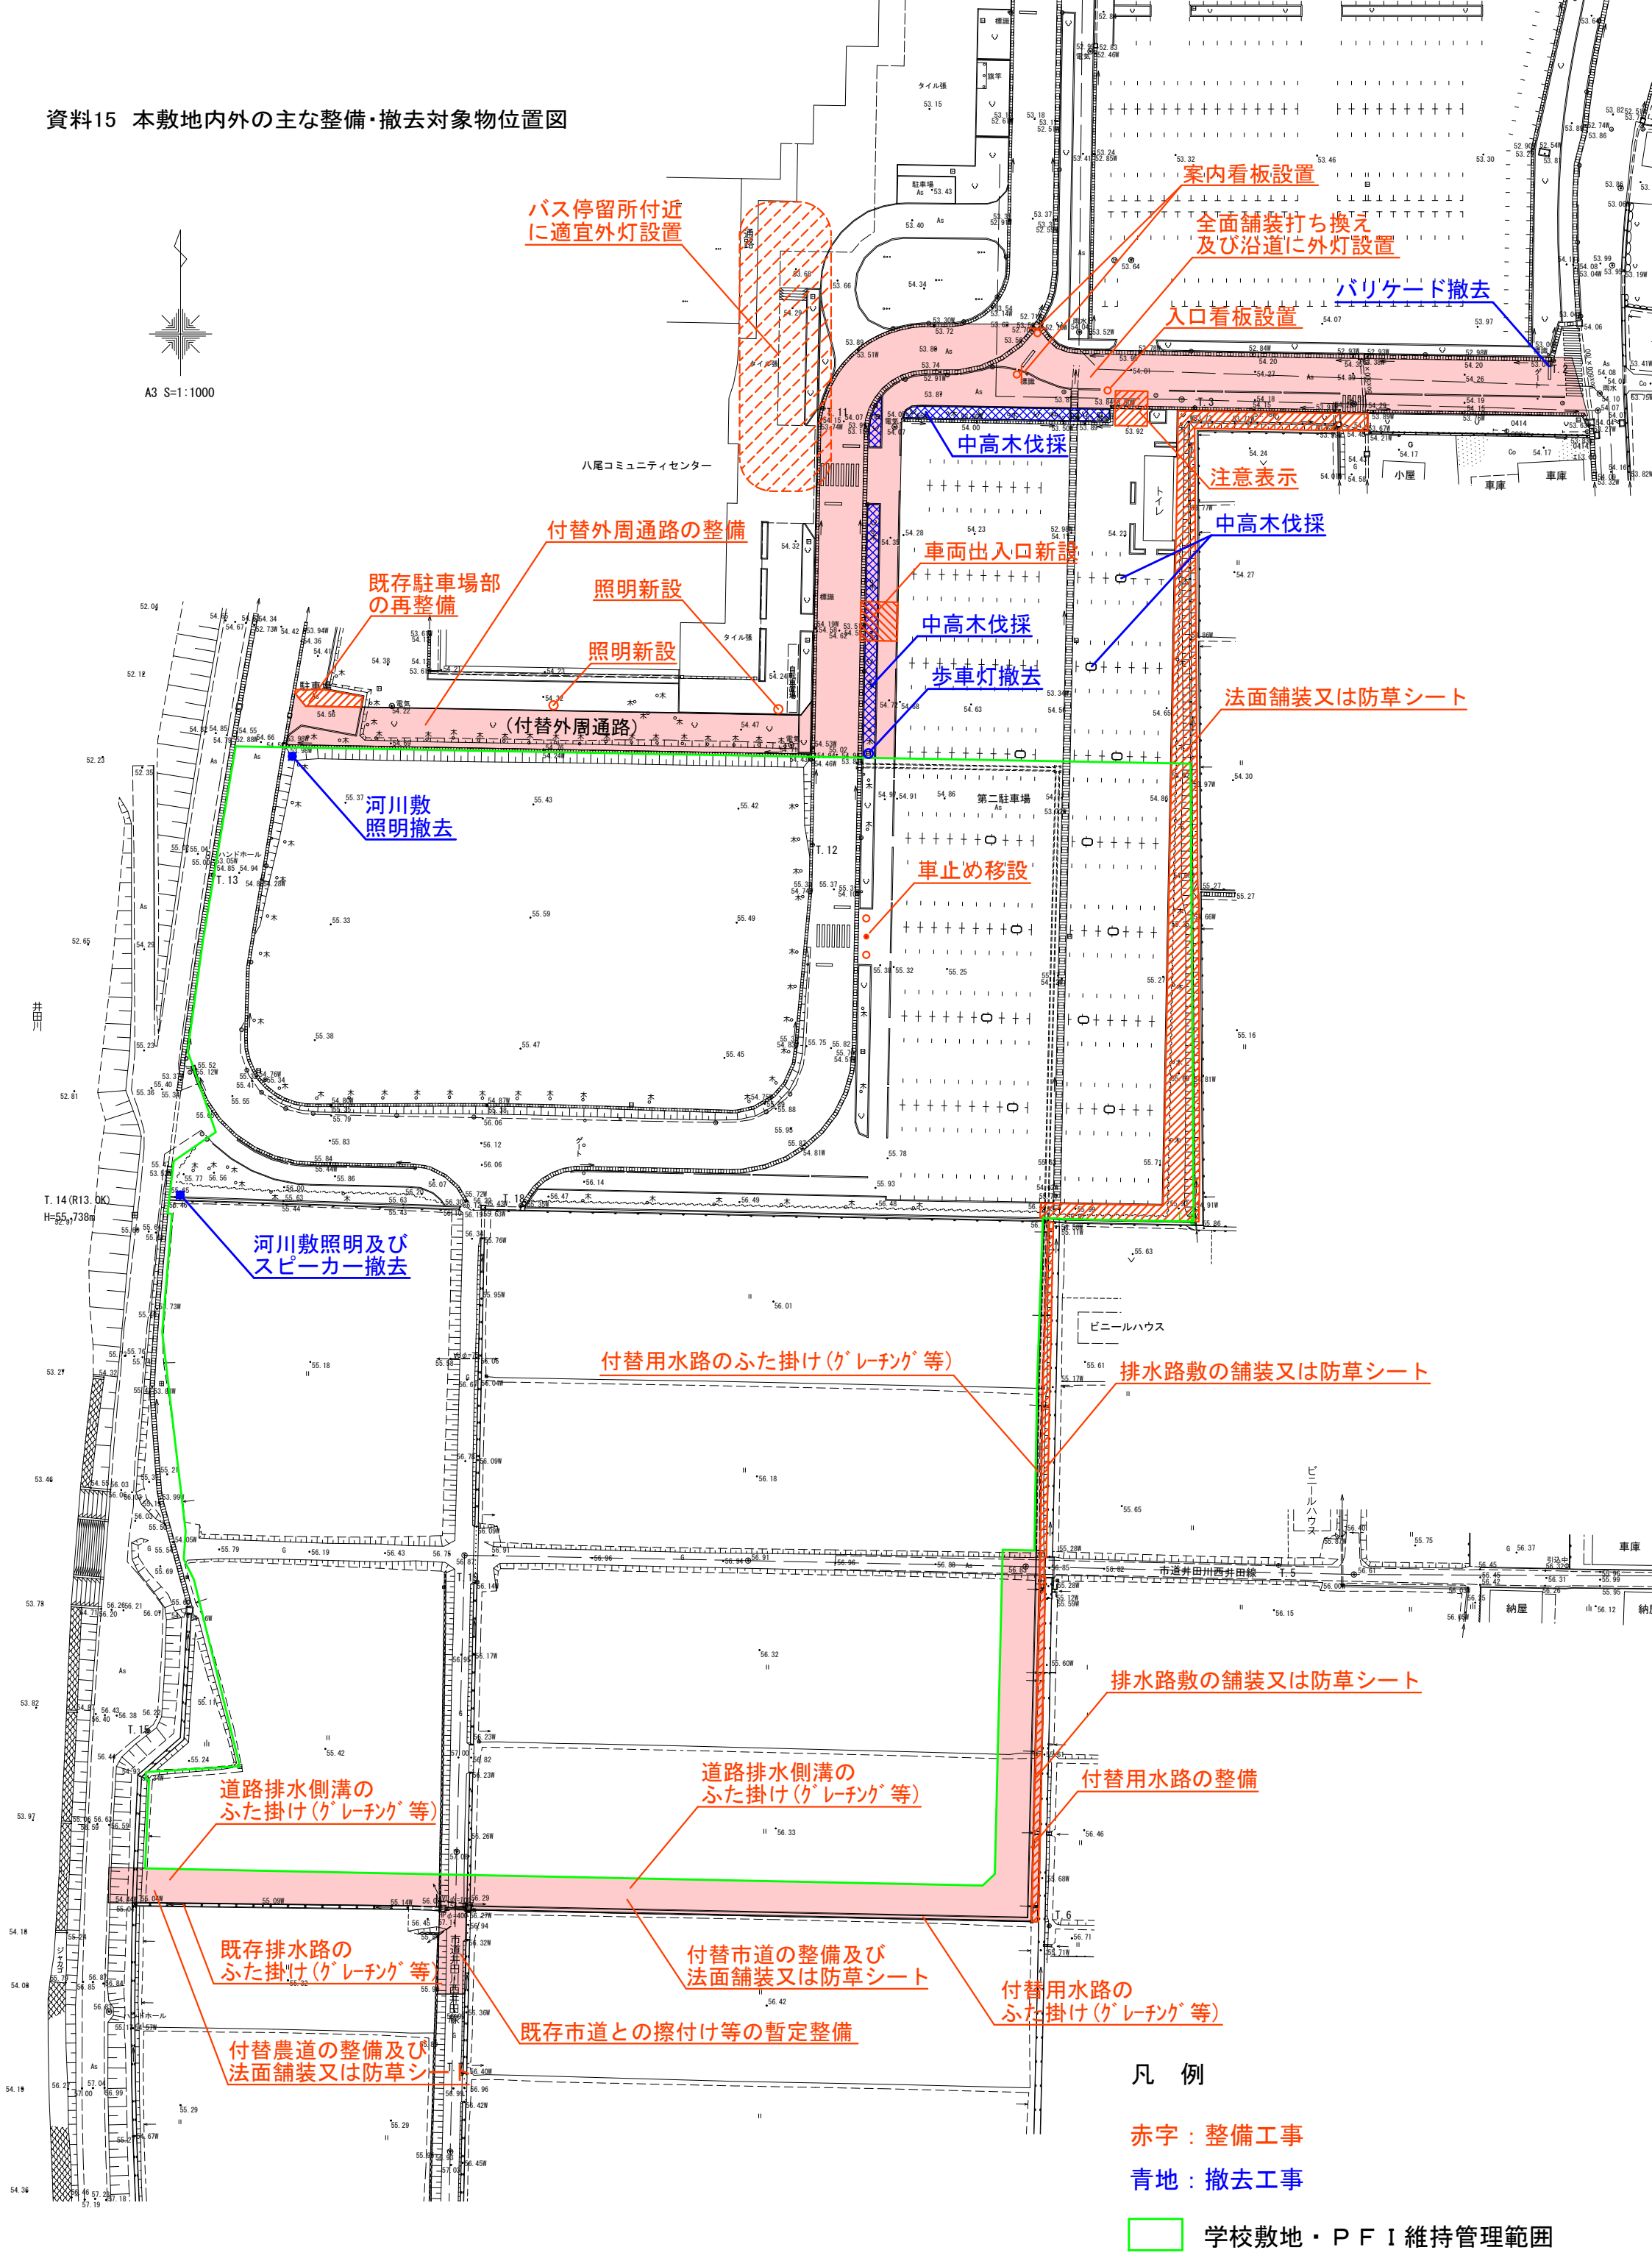資料15　本敷地内外の主な整備・撤去対象物位置図