


別紙 3 - 事業予定地地質調査資料

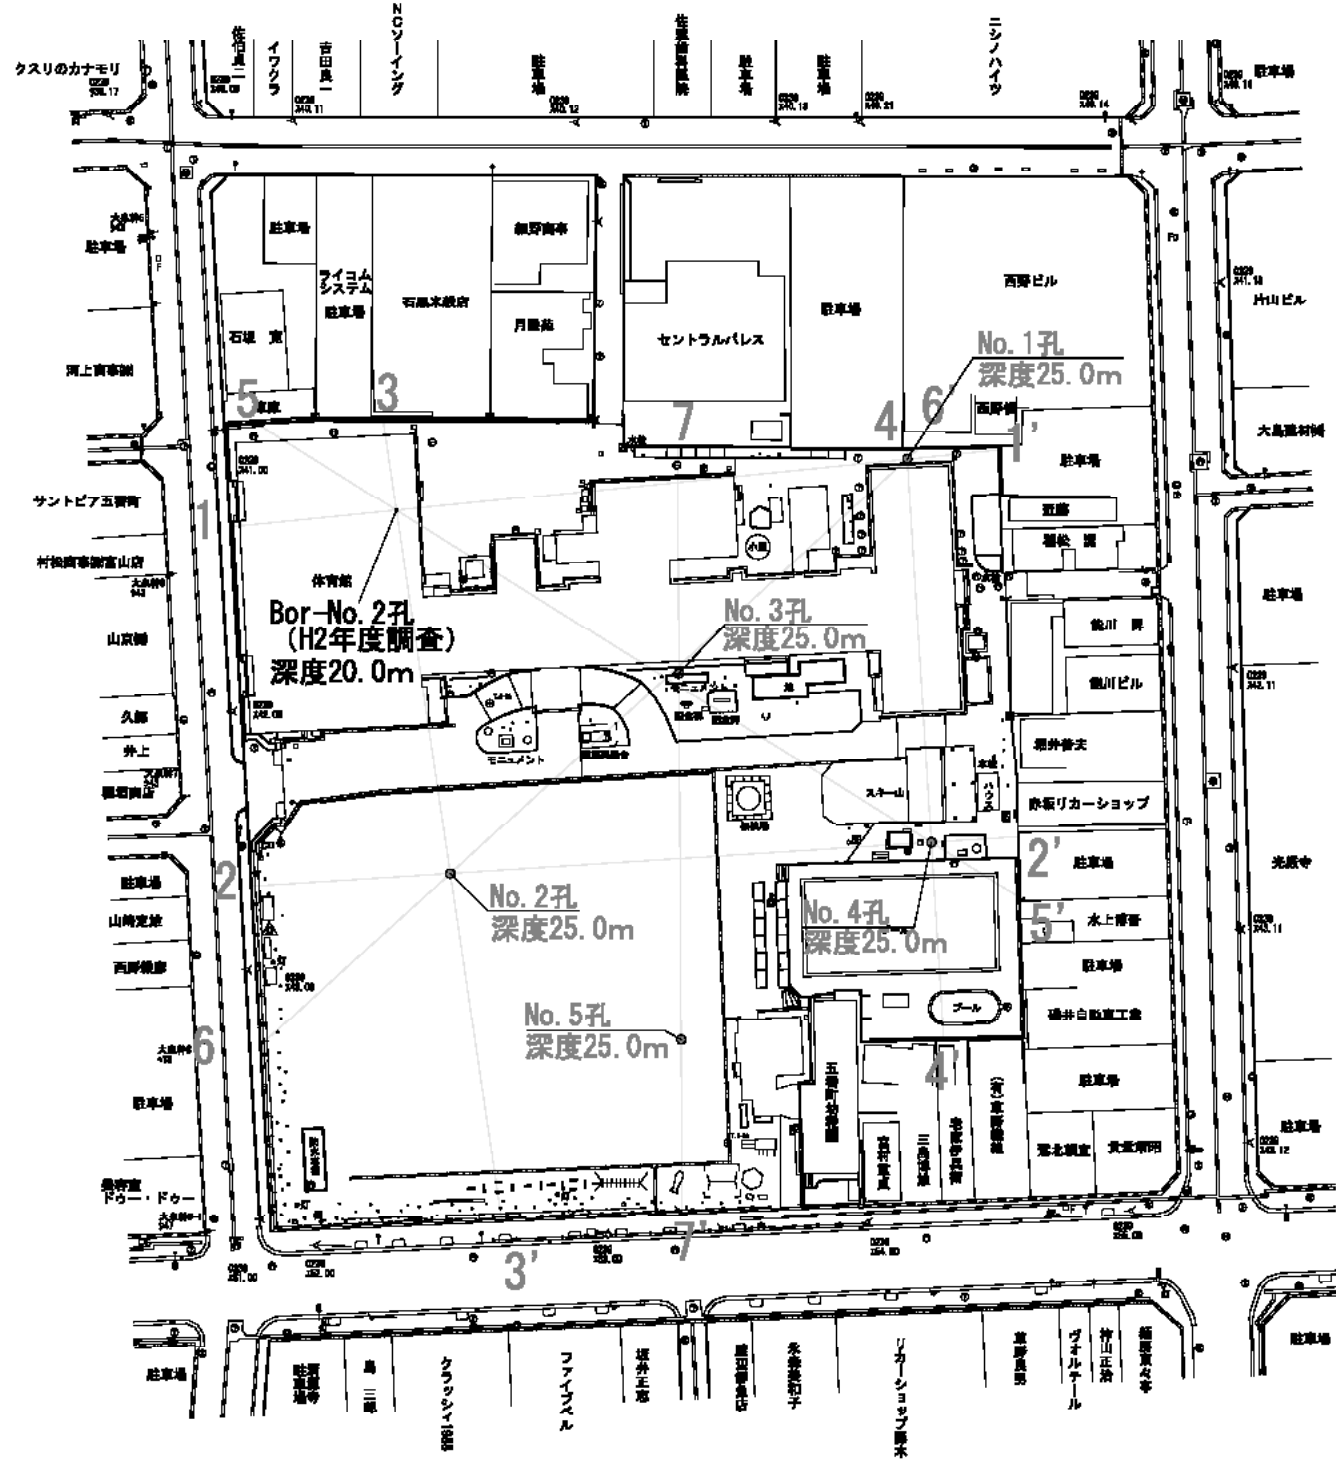

旧五番町小学校	
工事箇所 富山市五番町 地内	
事業予定地地質調査資料	
縮尺 1:1000	図番 1/5
富山市教育委員会教育施設整備等推進室	

ボーリング柱状図

調査名 安野屋小学校外1校体育館増改築工事地質調査業務委託

ボーリングNo. 00000000002

事業・工事名 (五番町小学校)

シートNo.

ボーリング名	Bor-No2	調査位置	富山市安野屋1丁目外1地内		北緯		
発注機関	富山市(建設部営繕課)	調査期間	2年4月12日 ~ 2年4月14日		東経		
調査業者名	北陸防火株式会社 電話(0764-91-3212)	主任技師	岡田 隆司	現場代理人	岡田 隆司	コア鑑定者	岡田 隆司
ボーリング責任者	富士池 信夫		試験機	KR-50	ハンマー落下用具	コーンプーリー	
孔口標高	KBM -0.73m	角	180°上 90°下		方	北 0° 東 90° 南 180° 西 270°	
総掘進長	20.00m	度	水平 0°		地盤勾配	鉛直 90°	
使用機種	エンジン		NS-65		ポンプ	V3-P	

