


藤の木台確定図 B.NO.13

15

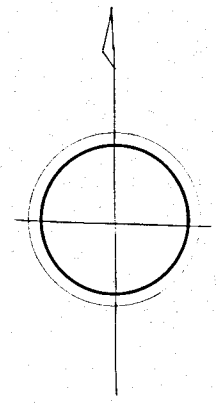


14

16

9

11

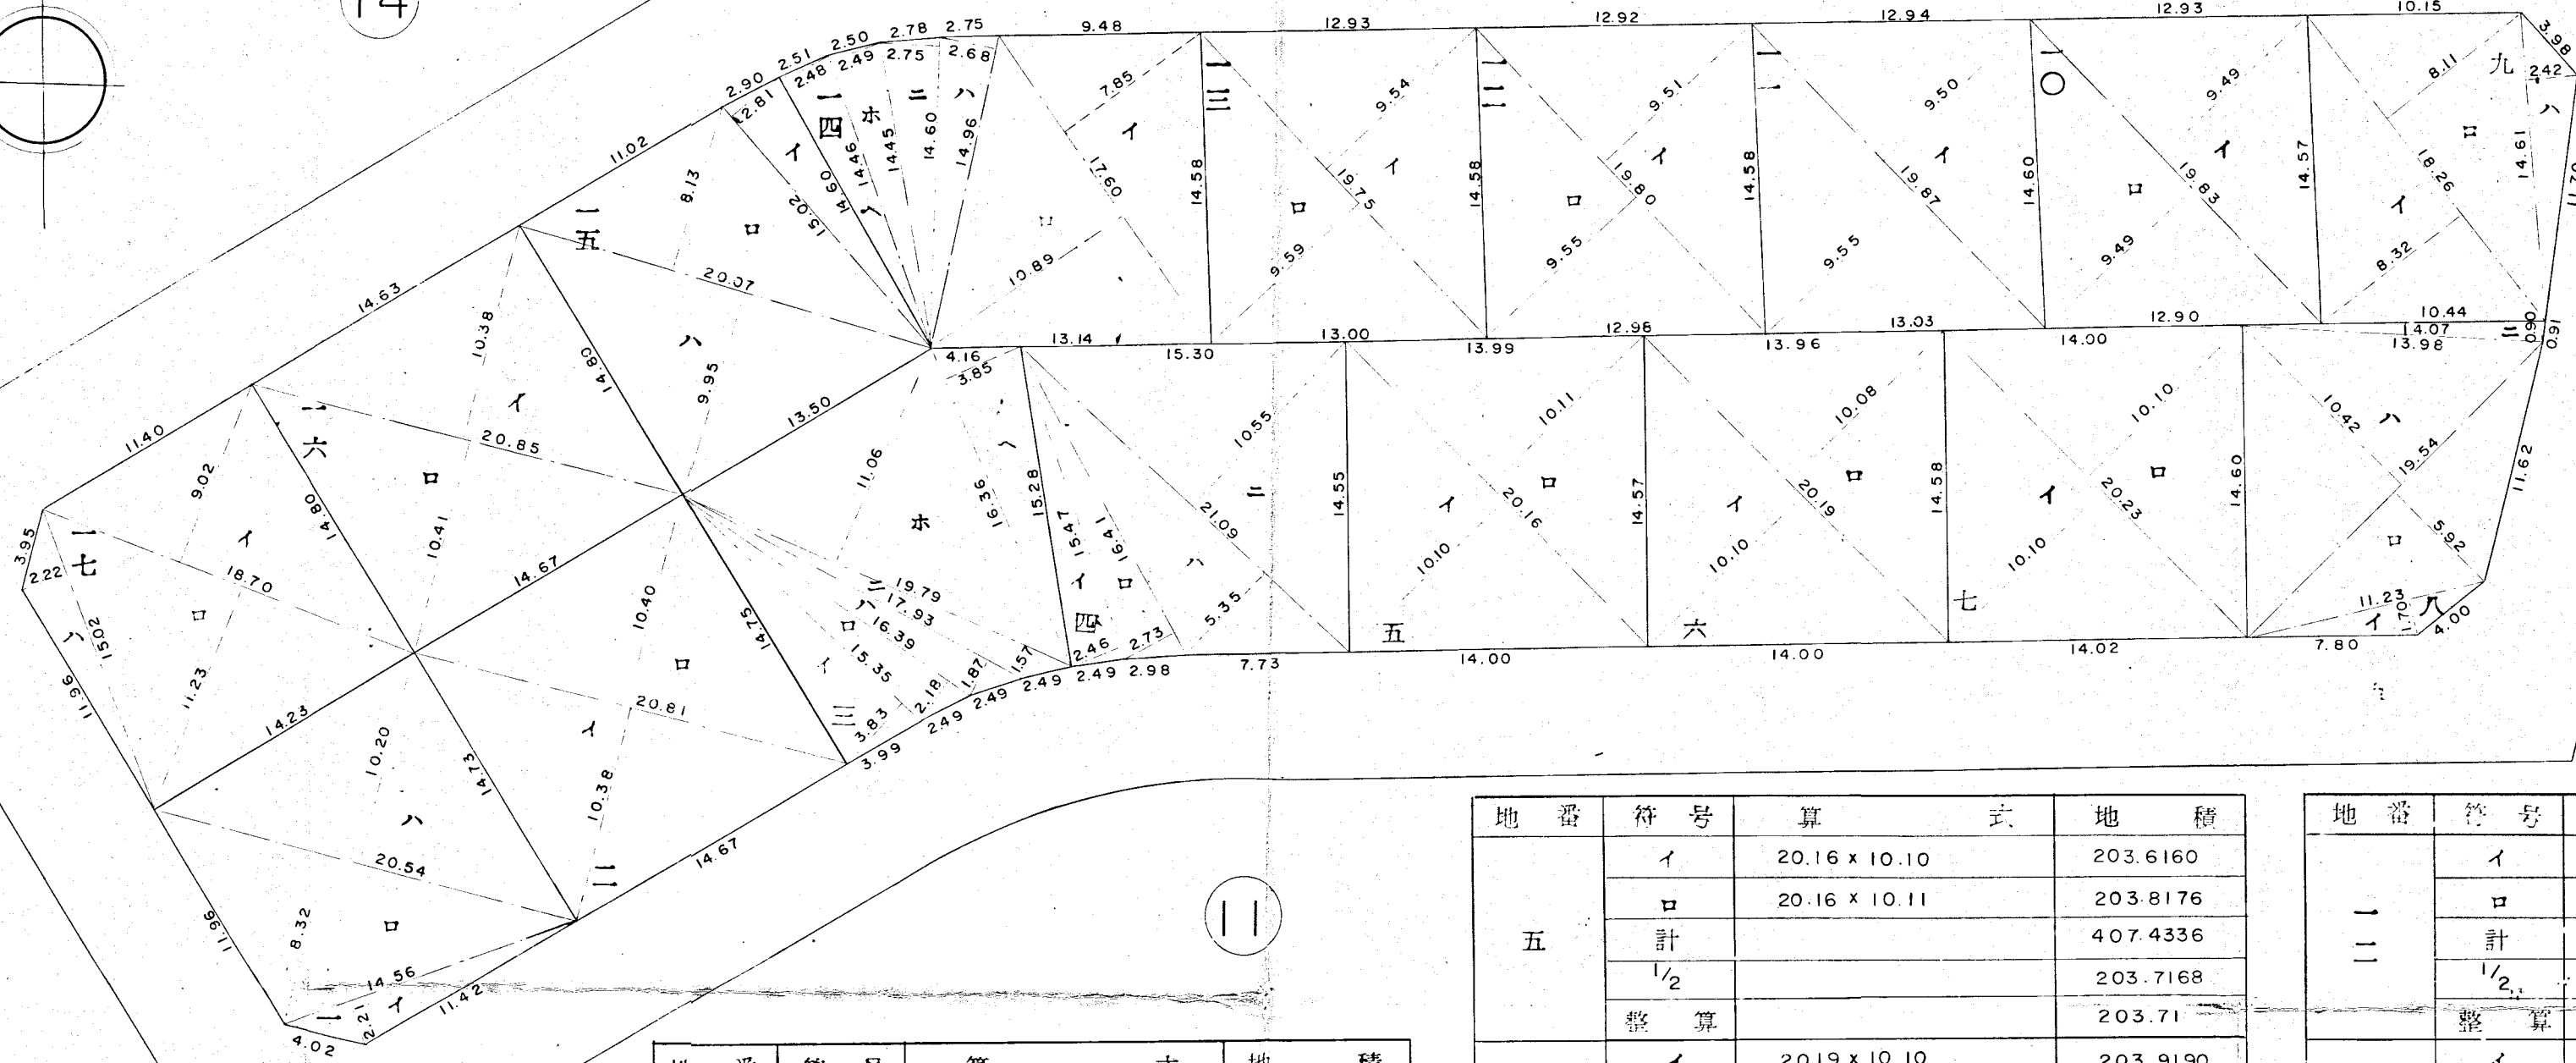

地番	符号	算式	地積
一	イ	14.56×2.21	32.1776
	ロ	20.54×8.32	170.6928
	ハ	20.54×10.20	209.5080
	計		412.5784
	1/2		206.2892
二	イ	20.81×10.38	216.0078
	ロ	20.81×10.40	216.4240
	計		432.4318
	1/2		216.2159
	整算		216.21
三	イ	15.35×3.83	58.7905
	ロ	16.39×2.18	35.7302
	ハ	17.93×1.87	33.5291
	ニ	19.79×1.57	31.0703
	ホ	19.79×11.06	218.8774
	ヘ	16.36×3.85	62.9860
	計		440.9835
四	イ	15.47×2.46	38.0562
	ロ	16.41×2.73	44.7993
	ハ	21.09×5.35	112.8315
	ニ	21.09×10.55	222.4995
	計		418.1865
	1/2		209.0932
	整算		209.09

地番	符号	算式	地積
五	イ	20.16×10.10	203.6160
	ロ	20.16×10.11	203.8176
	計		407.4336
	1/2		203.7168
六	イ	20.19×10.10	203.9190
	ロ	20.19×10.08	203.5152
	計		407.4342
	1/2		203.7171
七	イ	20.23×10.10	204.3230
	ロ	20.23×10.10	204.3230
	計		408.6460
	1/2		204.3230
八	イ	11.23×1.70	19.0910
	ロ	19.54×5.92	115.6768
	ハ	19.54×10.42	203.6068
	ニ	14.07×0.90	12.6630
九	イ	18.26×8.32	151.9232
	ロ	18.26×8.11	148.0886
	ハ	14.61×2.42	35.3562
	計		335.3680
一〇	イ	19.93×9.49	188.1867
	ロ	19.83×9.49	188.1867
	計		376.3734
	1/2		188.1867
一一	イ	19.87×9.50	188.7650
	ロ	19.87×9.55	189.7585
	計		378.5235
	1/2		189.2617
一二	イ	19.80×9.51	188.2980
	ロ	19.80×9.55	189.0900
	計		377.3880
	1/2		188.6940
一三	イ	19.75×9.54	188.4150
	ロ	19.75×9.59	189.4025
	計		377.8175
	1/2		188.9087
一四	イ	17.60×7.85	138.1600
	ロ	17.60×10.89	191.6640
	ハ	14.96×2.68	40.0928
	ニ	14.60×2.75	40.1500
一五	イ	15.02×2.81	42.2062
	ロ	20.07×8.13	163.1691
	ハ	20.07×9.95	199.6965
	計		405.0718
一六	イ	20.85×10.38	216.4230
	ロ	20.85×10.41	217.0485
	計		433.4715
	1/2		216.7357
一七	イ	18.70×9.02	168.6740
	ロ	18.70×11.23	210.0010
	ハ	15.02×2.22	33.3444
	計		412.0194
