


藤の木台確定図 B.NO.14

16

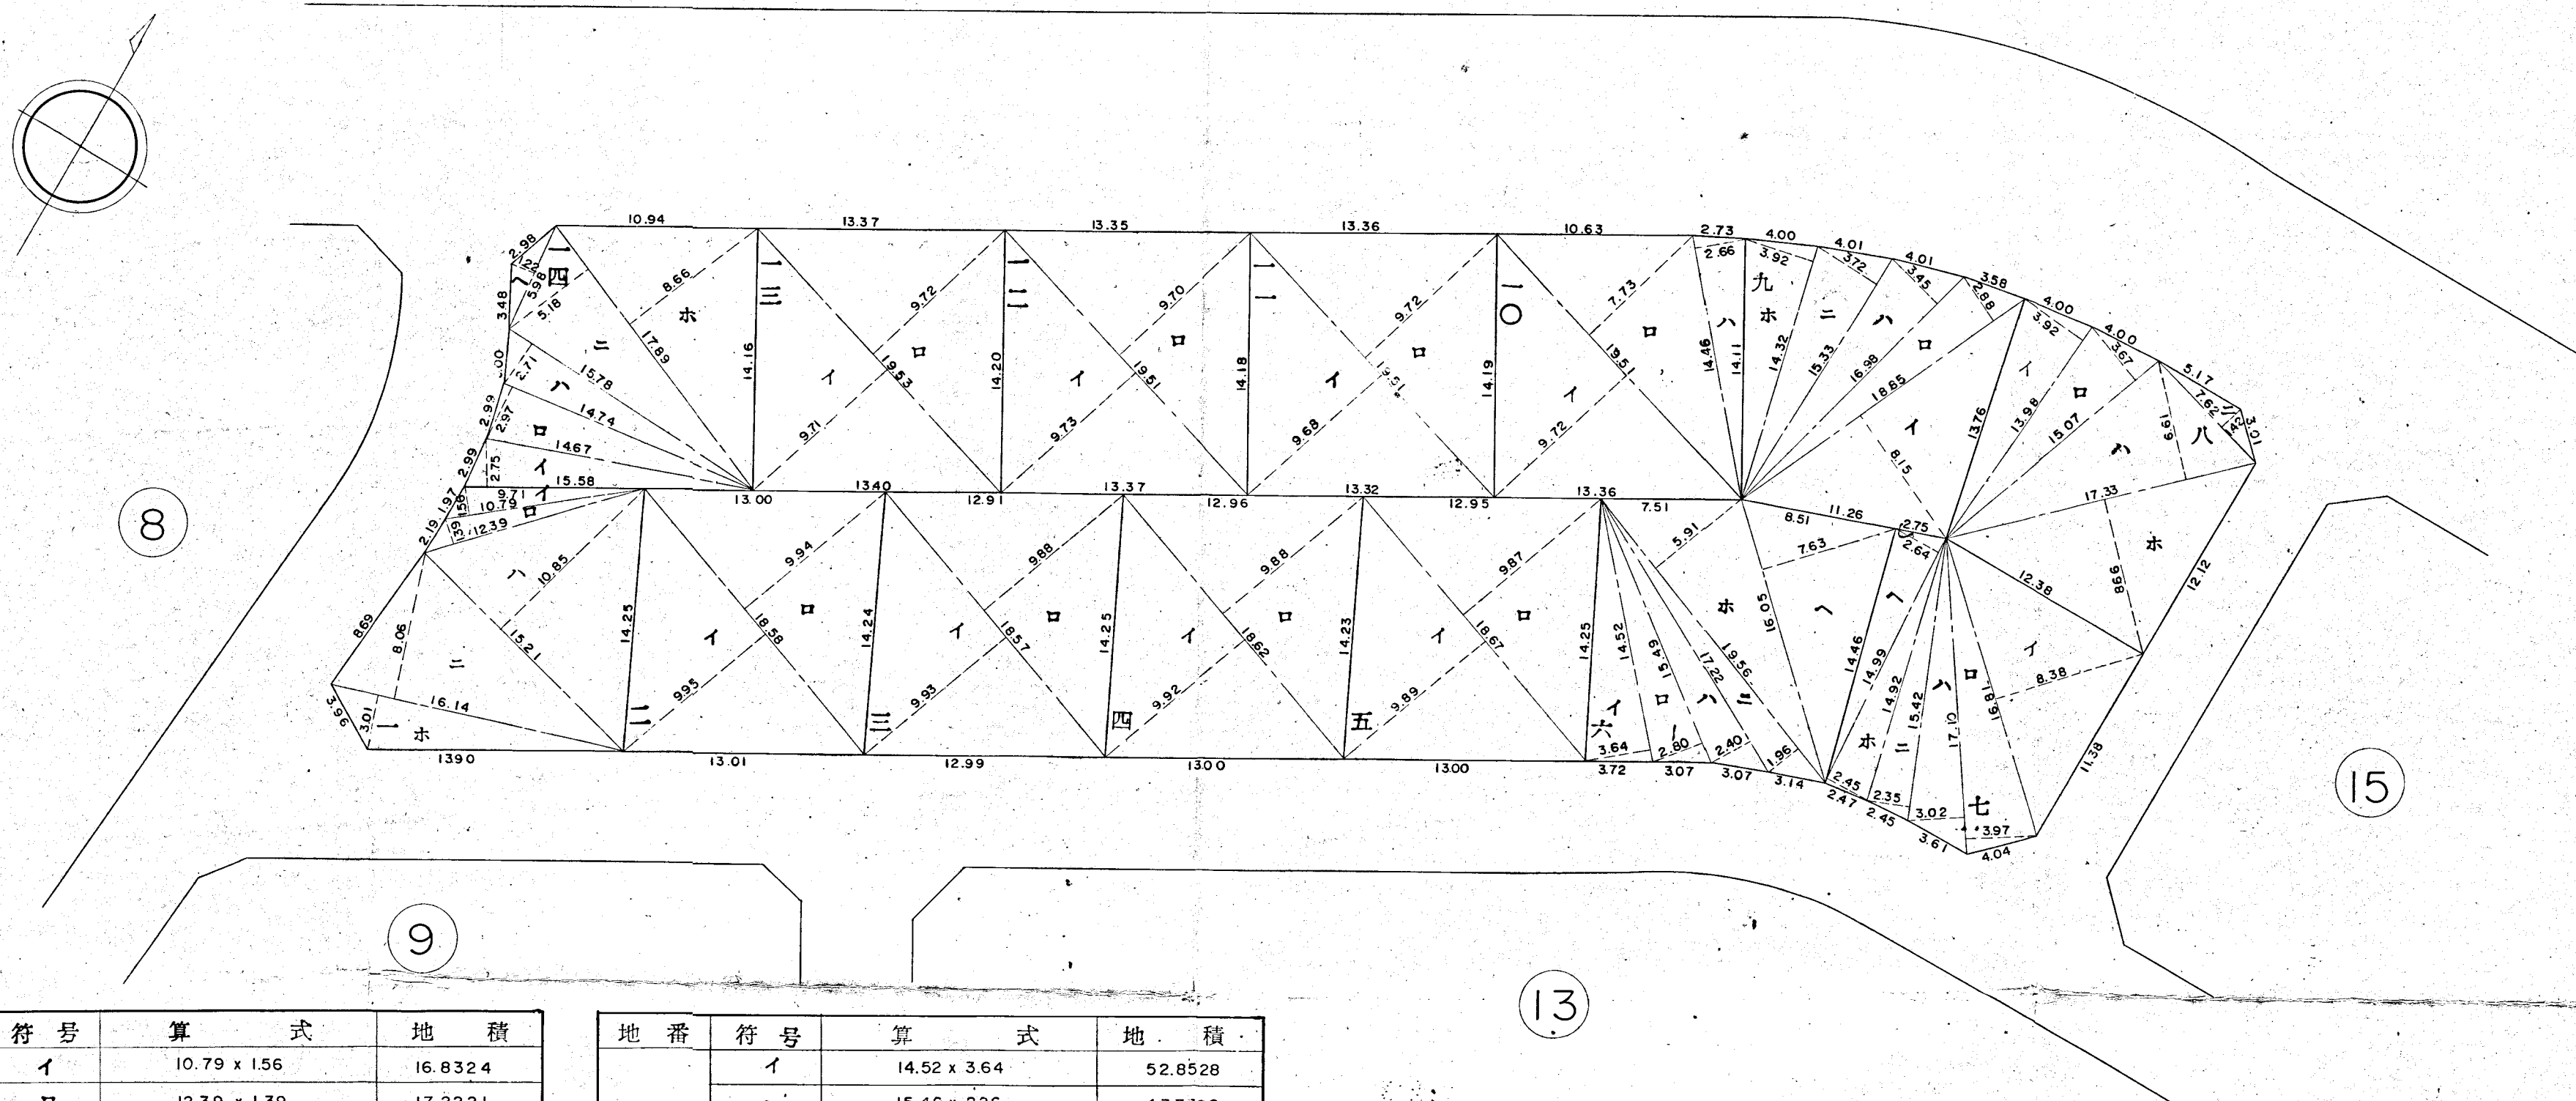

地番	符号	算式	地積
一	イ	10.79 x 1.56	16.8324
	ロ	12.39 x 1.39	17.2221
	ハ	15.21 x 10.85	165.0085
	ニ	16.14 x 8.06	130.0884
	ホ	16.14 x 3.01	48.5814
	計		377.7528
	1/2		188.8764
整算		188.87	
二	イ	18.58 x 9.95	184.8710
	ロ	18.58 x 9.94	184.6852
	計		369.5562
	1/2		184.7781
	整算		184.77
三	イ	18.57 x 9.93	184.4001
	ロ	18.57 x 9.88	183.4716
	計		367.8717
	1/2		183.9358
	整算		183.93
四	イ	18.62 x 9.92	184.7104
	ロ	18.62 x 9.88	183.9656
	計		368.6760
	1/2		184.3380
	整算		184.33
五	イ	18.67 x 9.89	184.6463
	ロ	18.67 x 9.87	184.2729
	計		368.9192
	1/2		184.4596
	整算		184.45