
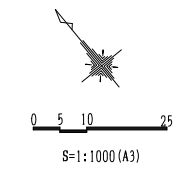


資料2 事業用地（公募対象公園施設 整備可能範囲）

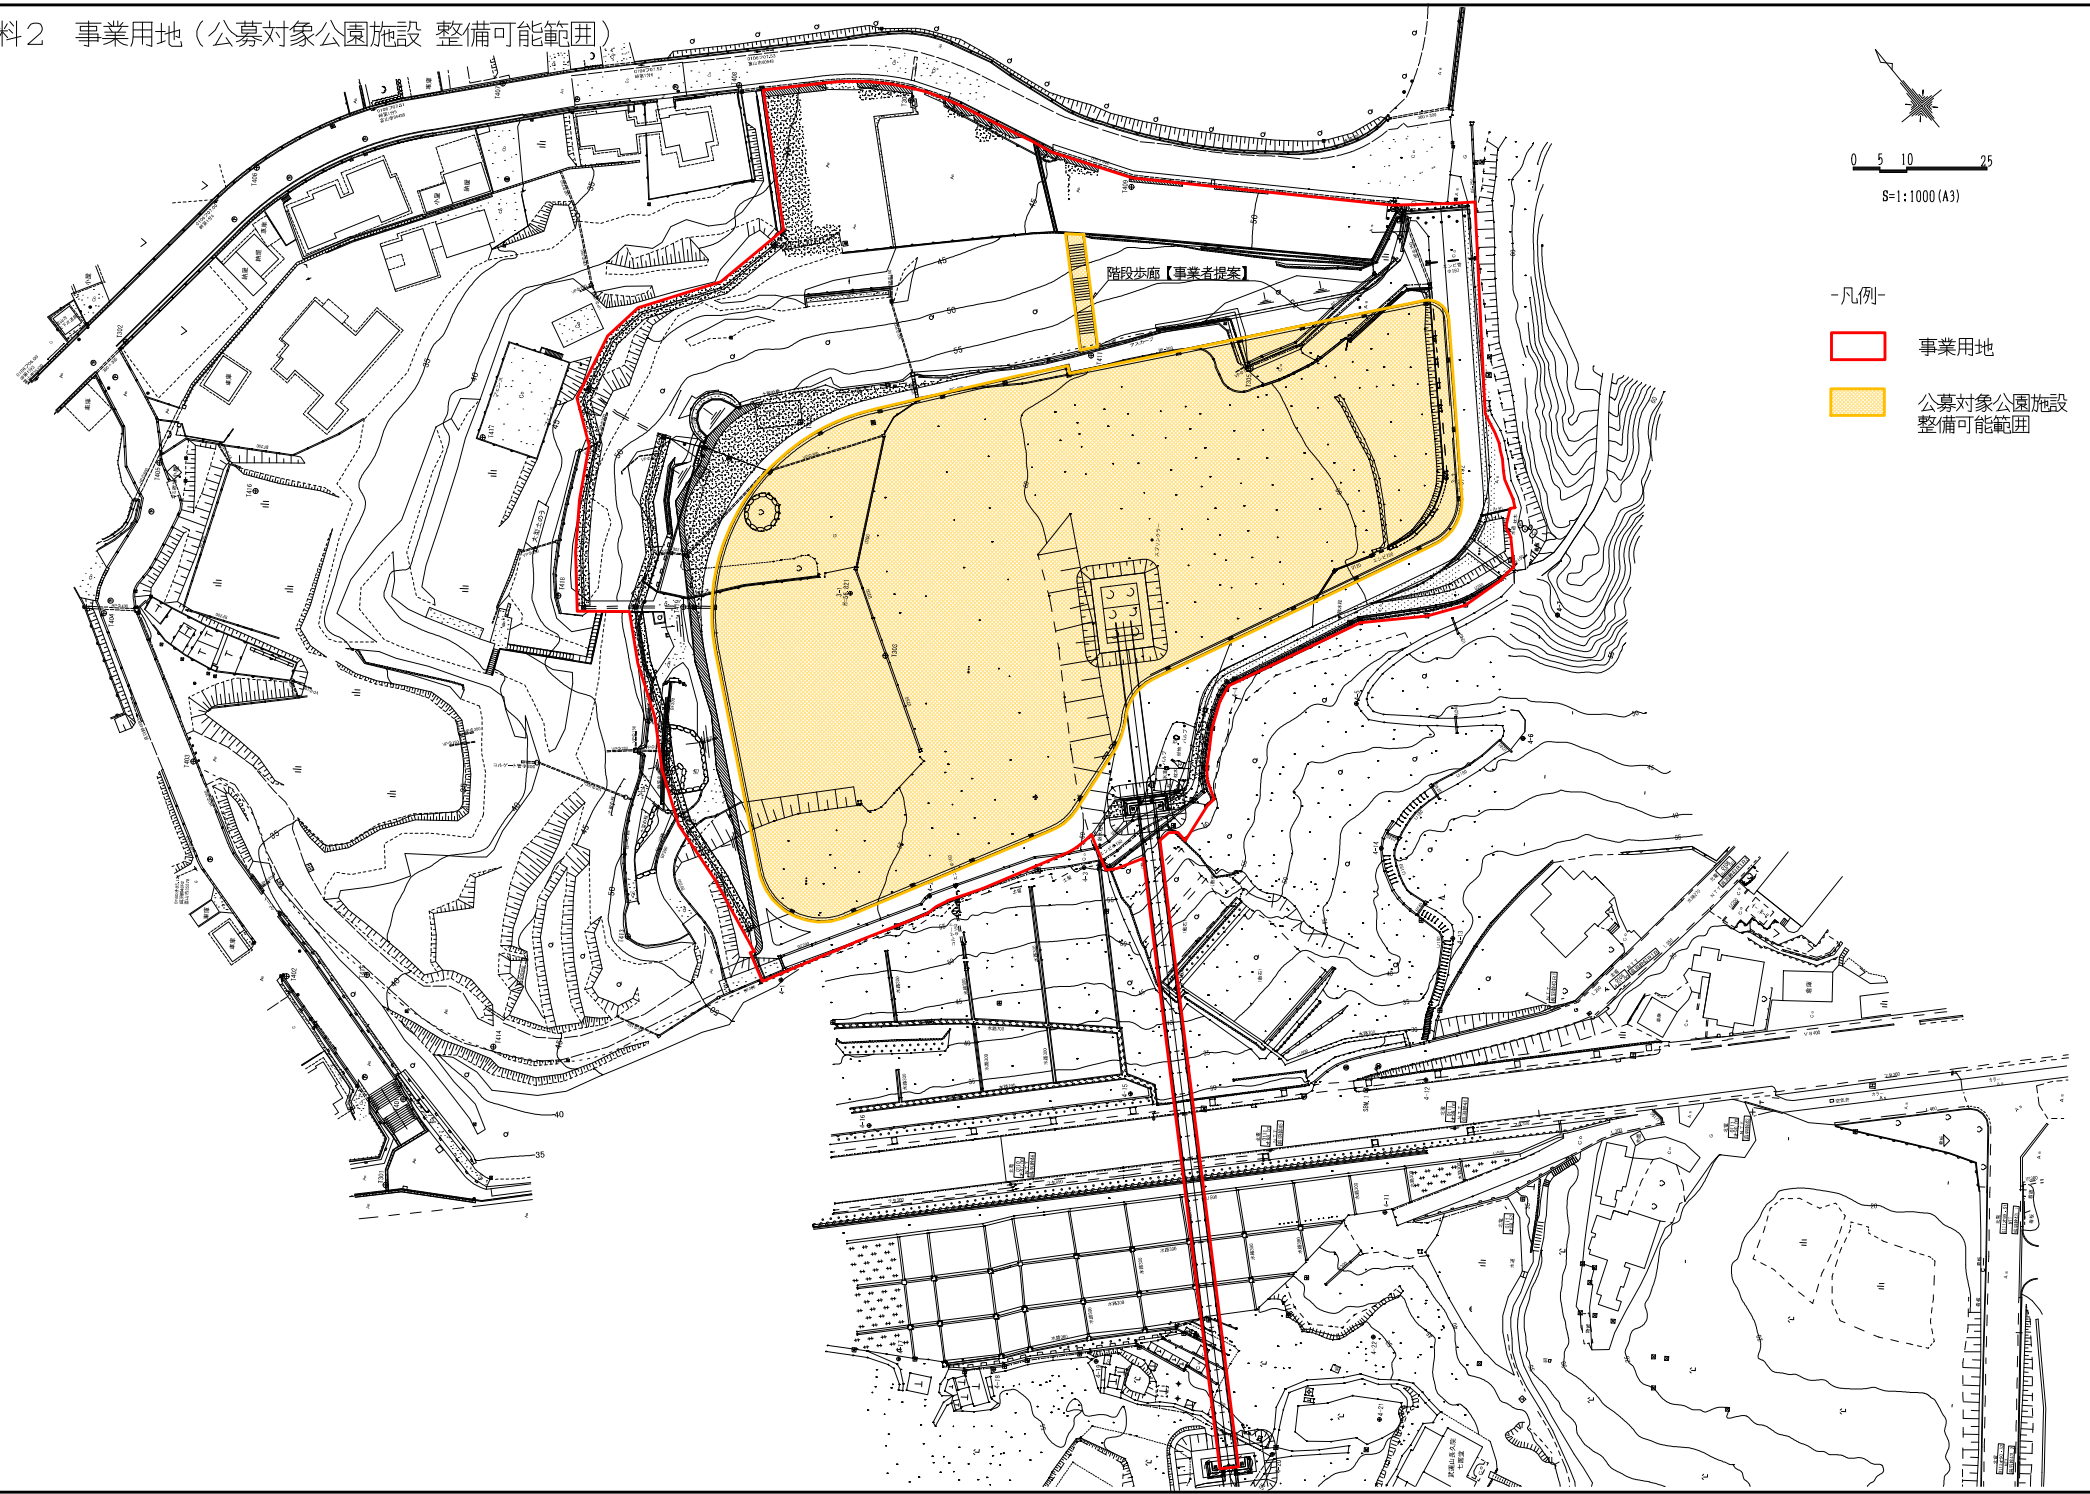

- 凡例-
- 事業用地
 - 公募対象公園施設 整備可能範囲