


地番	1-16			
測点	Xn	Yn	(Xn+1 - Xn-1)Yn	距離
D1311	78238.733	4876.162	-483125.254798	96.982
DA27	78142.539	4863.817	-463288.296884	7.071
DB57	78143.481	4856.809	144048.098131	32.451
DB58	78172.198	4841.694	466424.591490	68.171
D1262	78239.816	4850.366	336712.407720	2.990
D1261	78241.618	4852.752	-5255.530416	23.587
			倍面積	-4483.984757
			面積	2241.992378500
			地積	2241.99 m ²

地番	12-58			
測点	Xn	Yn	(Xn+1 - Xn-1)Yn	距離
DB57	78143.481	4856.809	-128875.426815	16.544
D1157	78145.663	4840.409	22033.541768	2.984
D1158	78148.033	4838.595	128392.118325	24.362
DB58	78172.198	4841.694	-22039.391088	32.451
			倍面積	-489.157810
			面積	244.578905000
			地積	244.57 m ²

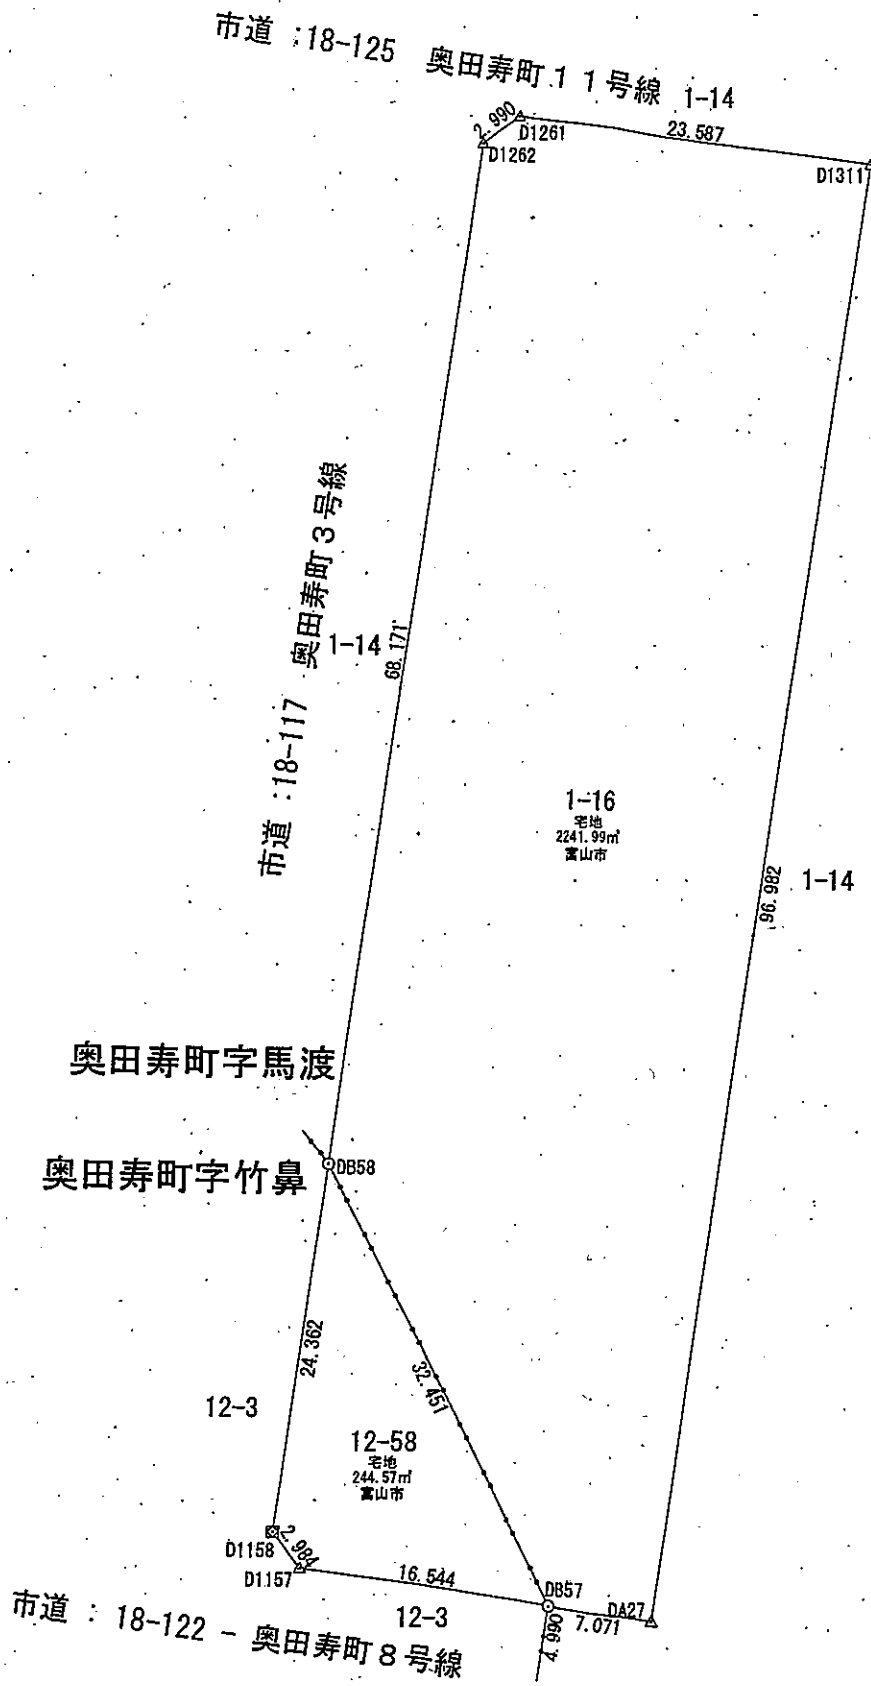

(1号棟)

筆界点	境界標の種類
田	コンクリート杭
☒	不燃性合成樹脂杭
△	金属・鋳
☒	金属プレート
⊕	コンクリート角
○	計算点


登記所備付地図作成業務
測量原図・辺長図・筆界点番号図（5班）

求積表

地番	① 9-52				
NO	Xn	Yn	Yn+1-Yn-1	Xn・(Yn+1-Yn-1)	
E404	78351.143	4891.324	34.250	2683526.647750	
E0088	78429.313	4901.693	-13.253	-1039423.685189	
E0087	78432.199	4878.071	-26.054	-2043472.512746	
E0086	78430.391	4875.639	-12.443	-975909.355213	
E0102	78356.505	4865.628	-8.196	-642209.914980	
E397	78354.116	4867.443	25.696	2013387.364736	
		合計		-4101.455642	
		合計面積		2050.7278210	
		地積		2050.72	
				㎡	

地番	② 9-51				
NO	Xn	Yn	Yn+1-Yn-1	Xn・(Yn+1-Yn-1)	
E2694	78274.103	4881.195	34.296	2684488.636488	
E393	78341.367	4889.880	-15.145	-1186480.003215	
E2734	78344.274	4866.050	-26.074	-2042748.600276	
E3073	78342.370	4863.806	-10.466	-819931.244420	
E2695	78279.498	4855.584	17.389	1361202.190722	
		合計		-3469.020701	
		合計面積		1734.5103505	
		地積		1734.51	
				㎡	

地番	③ 1-19				
NO	Xn	Yn	Yn+1-Yn-1	Xn・(Yn+1-Yn-1)	
E3074	78244.591	4877.385	27.613	2160567.891283	
E2694	78274.103	4881.195	-21.801	-1706453.719503	
E2695	78279.498	4855.584	-29.487	-2308227.557526	
E2704	78250.022	4851.708	-2.002	-156656.544044	
E3077	78247.663	4853.582	25.677	2009165.242851	
		合計		-1604.686939	
		合計面積		802.3434695	
		地積		802.34	
				㎡	

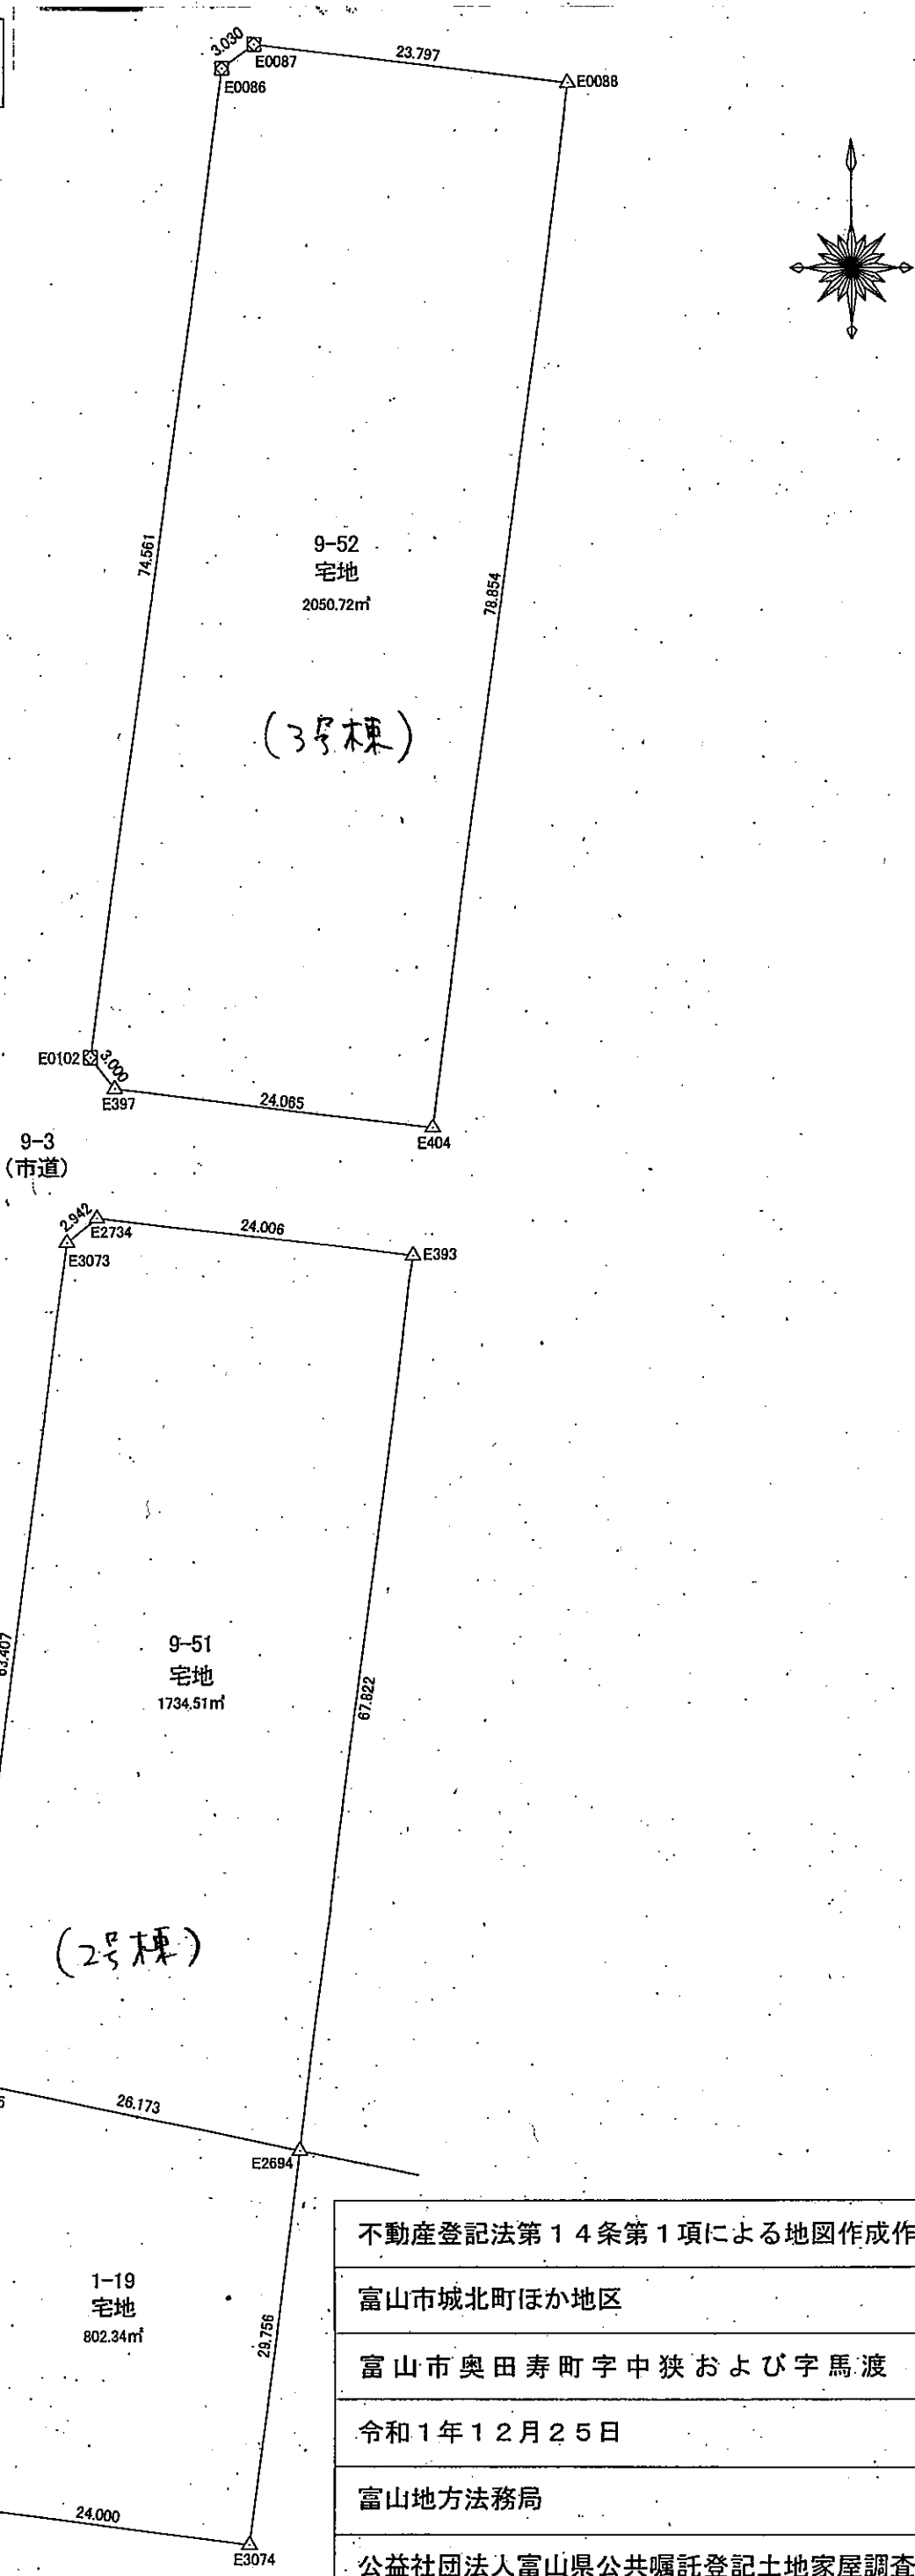

単位：m
S=1/500

筆界点	境界標の種類
田	コンクリート杭
☒	合成樹脂杭
△	金属 鋌
☒	金属プレート
⊕	刻 印
○	そ の 他

不動産登記法第14条第1項による地図作成作業

富山市城北町ほか地区

富山市奥田寿町字中狭および字馬渡

令和1年12月25日

富山地方法務局

公益社団法人富山県公共嘱託登記土地家屋調査士協会