


イ 1975-12 ハ 1975-31 ホ 1975-47 ト 1975-50 リ 1884-8 ル 1884-11
ロ 1975-30 ニ 1975-44 ヘ 1975-48 チ 1884-7 ス 1884-10 ヲ 1818-11



(注) 地図に準ずる図面は、土地の区画を明確にした不動産登記法所定の地図が備え付けられるまでの間、これに代わるものとして備え付けられている図面で、土地の位置及び形状の概略を記載した図面です。

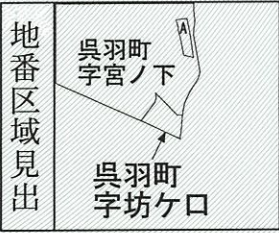

A 呉羽町字坊ケ口

請求部	所在	富山市呉羽町字坊ケ口				地番	1818番3			
出力縮尺	縮尺不明	精度区分		座標系番号又は記号		分類	地図に準ずる図面		種類	旧土地台帳附属地図
作成年月日					備付年月日(原図)			補記事項		

これは地図に準ずる図面に記録されている内容を証明した書面である。

令和8年1月30日
富山地方法務局

請求番号：24-1
(1/3)


登記官

山本秀樹




公用

イ 1806 ハ 1714-2 ホ 1812-11 ト 1798-2 リ 1782-2 ル 水
ロ 1685-13 ニ 1710-4 ヘ 1812-1 チ 1818-47 ス 1787-3 づく

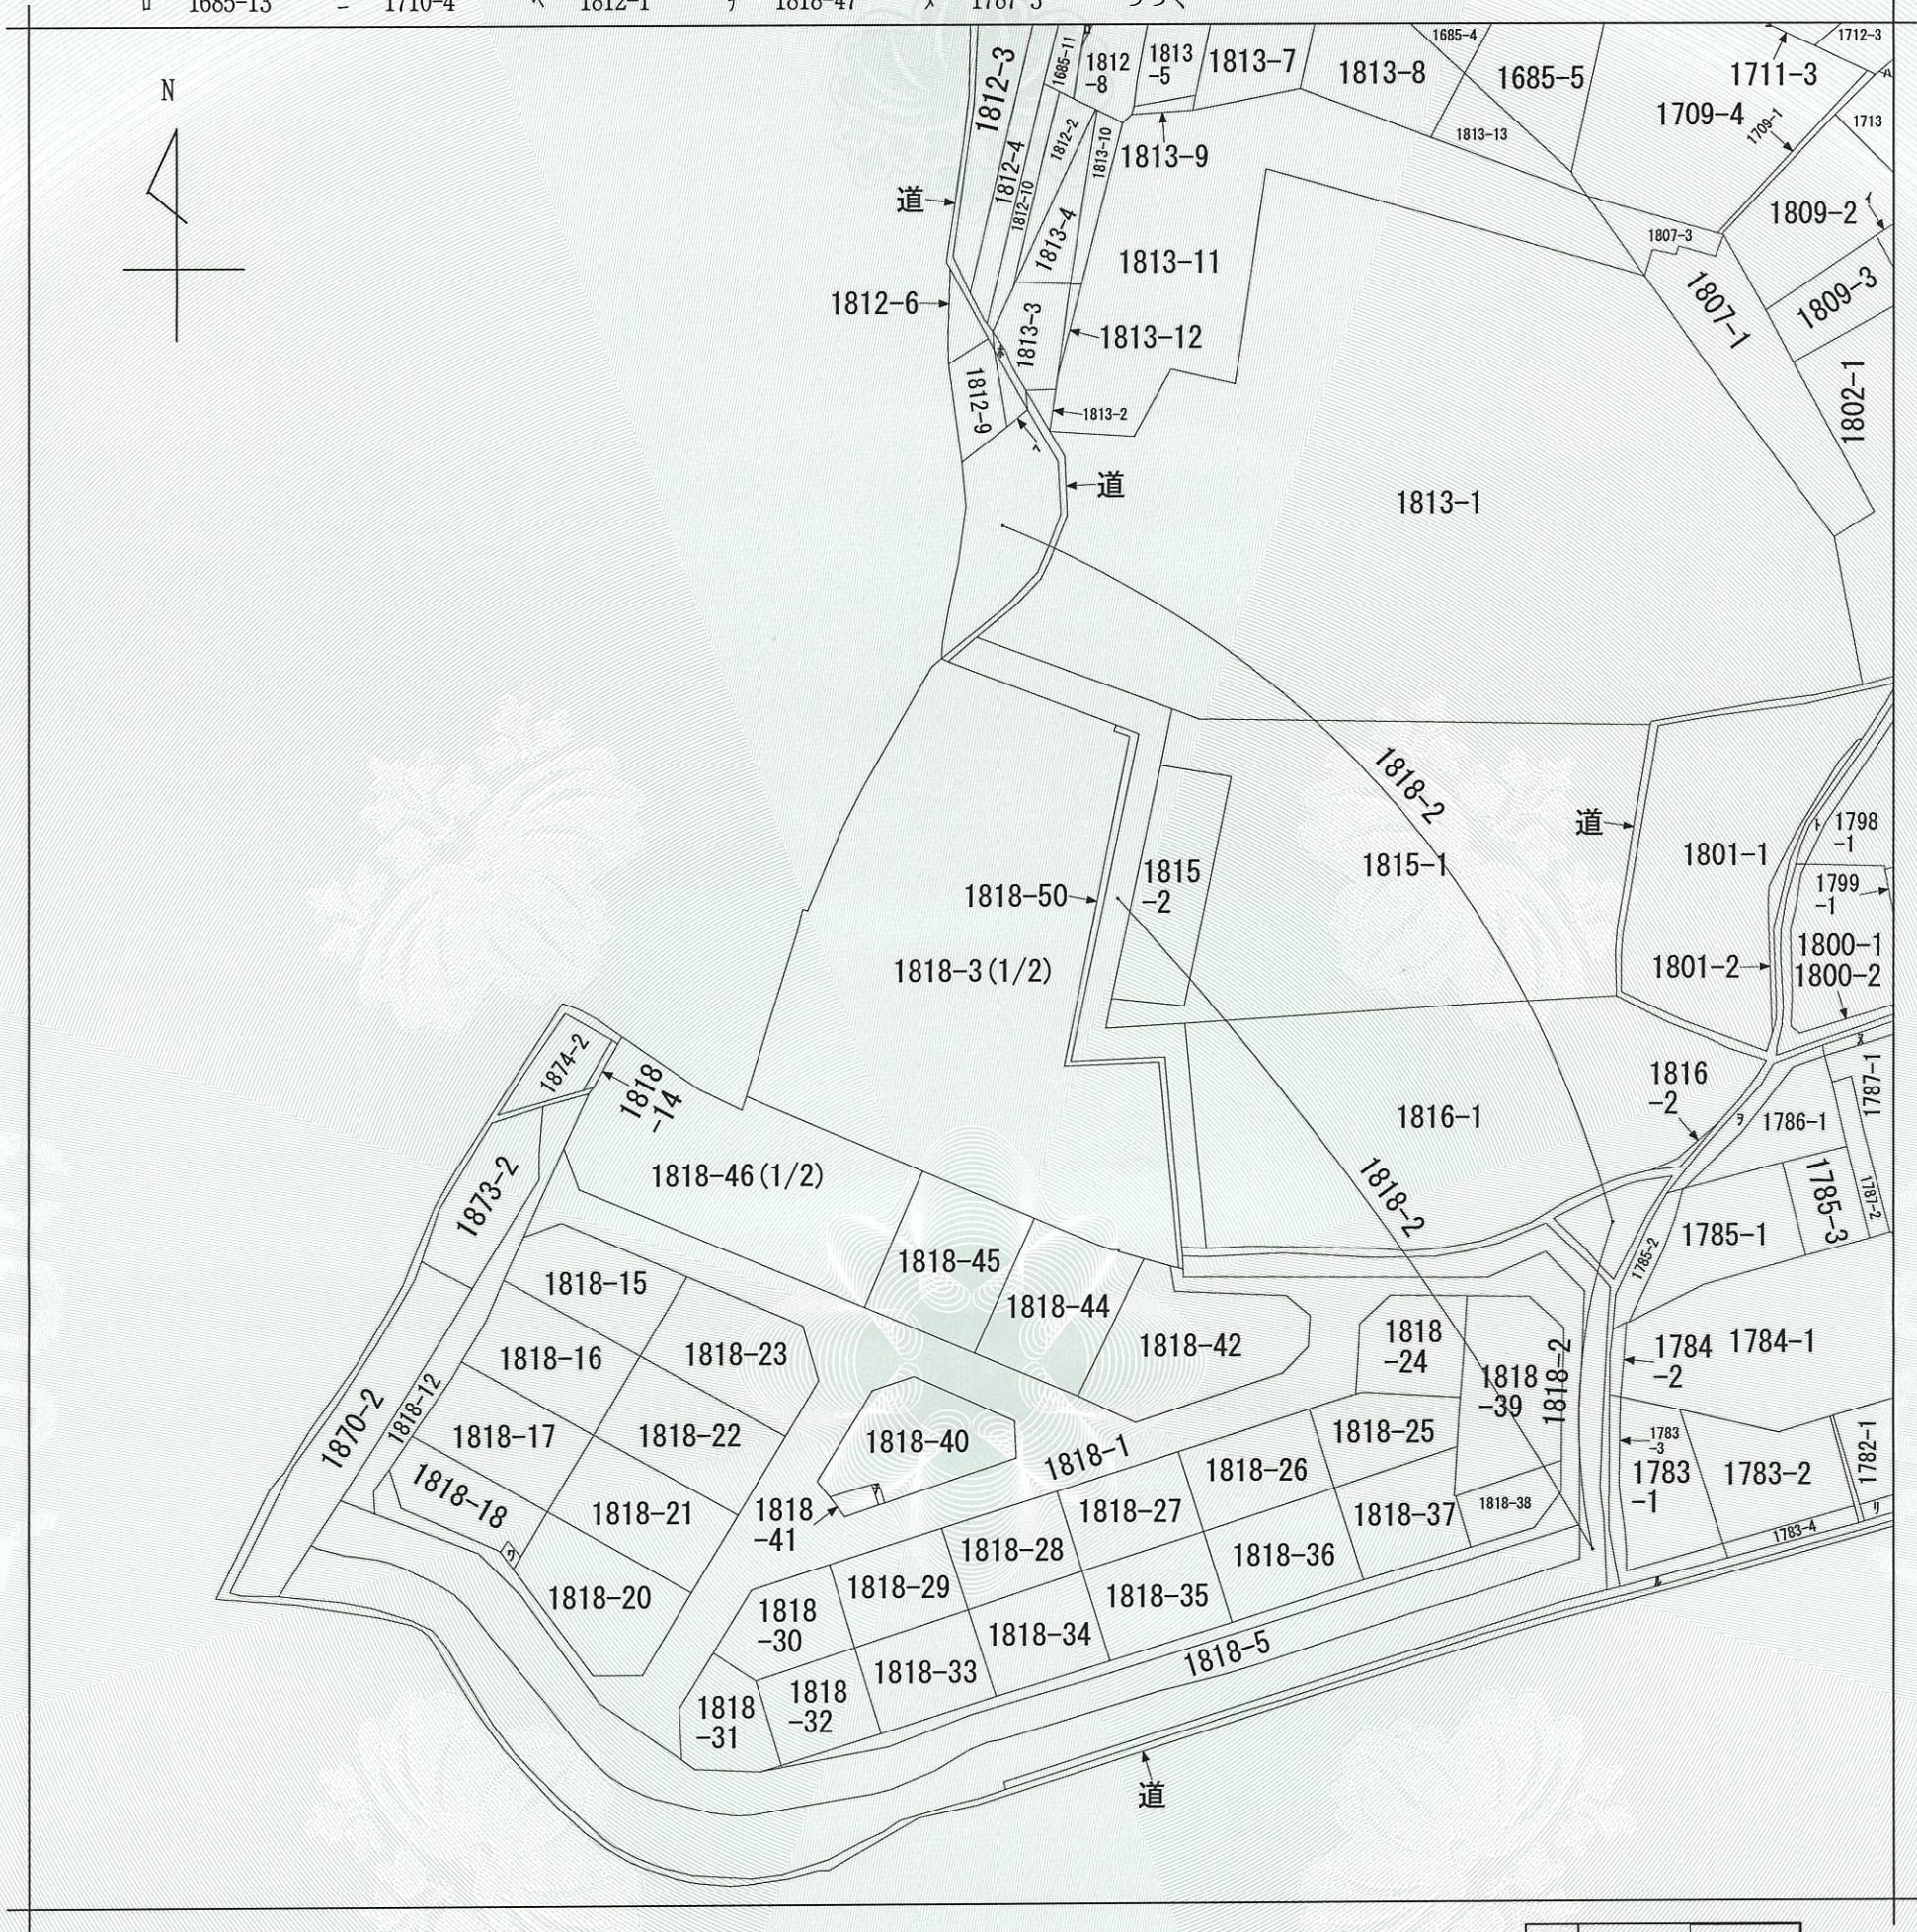

(注) 地図に準ずる図面は、土地の区画を明確にした不動産登記法所定の地図が備え付けられるまでの間、これに代わるものとして備え付けられている図面で、土地の位置及び形状の概略を記載した図面です。

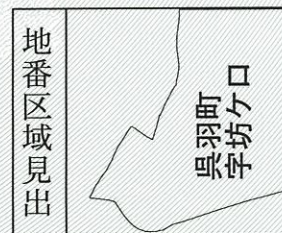

請求部	所在	富山市呉羽町字坊ケ口				地番	1818番3			
出力縮	縮尺不明	精度区		座標系番号又は記号		分類	地図に準ずる図面		種類	旧土地台帳附属地図
作成年月日					備付年月日(原図)			補記事項		

これは地図に準ずる図面に記録されている内容を証明した書面である。

令和8年1月30日
富山地方法務局

登記官

山本秀樹



請求番号：24-1
(2/3)

公用

COPY

YPOC